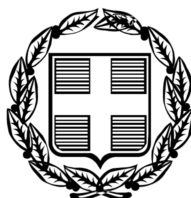


ΕΦΗΜΕΡΙΣ ΤΗΣ ΚΥΒΕΡΝΗΣΕΩΣ

ΤΗΣ ΕΛΛΗΝΙΚΗΣ ΔΗΜΟΚΡΑΤΙΑΣ

ΤΕΥΧΟΣ ΤΕΤΑΡΤΟ **Αρ. Φύλλου 523**

16 Ιουνίου 2006

ΠΕΡΙΕΧΟΜΕΝΑ

ΑΠΟΦΑΣΕΙΣ

ΑΠΟΦΑΣΕΙΣ

Αριθμ. 597 (1)

Κήρυξη ως αναδασωτέων εκτάσεων 67,249 στρ. και 12,313 στρ. στη θέση Καντήλι Μελετάκι Δήμου Μάνδρας Ν. Αττικής.

Ο ΓΕΝΙΚΟΣ ΓΡΑΜΜΑΤΕΑΣ
ΠΕΡΙΦΕΡΕΙΑΣ ΑΤΤΙΚΗΣ

Έχοντας υπόψη:

1. Τις περί Διοικητικής Αποκέντρωσης διατάξεις.

2. Το ν. 2503/1997 Διοίκηση, Οργάνωση Περιφέρειας κ.λπ.

3. Τις διατάξεις του ν. 998/1979 «Περί Προστασίας των Δασών και των δασικών εν γένει εκτάσεων της Χώρας και συγκεκριμένα:

α. του άρθρου 41 παρ. 1

β. του άρθρου 38 παρ. 1.

4. Τις δ/γές του Υπουργείου Γεωργίας:

α) 160417/1180/8.7.1980

β) 182447/3049/24.9.1980.

5. Την υπ' αριθμ. 704/2.3.2006 πρόταση - εισήγηση του Δασαρχείου Αιγάλεω και σχετική εισήγηση της Δ/νσης Δασών Δυτικής Αττικής, αποφασίζουμε:

Κηρύσσουμε ως αναδασωτέες λόγω πυρκαγιάς, με σκοπό τη διατήρηση του χαρακτήρα του δάσους, ώστε ν' αποκλεισθεί η διάθεσή τους για άλλο σκοπό πλην δασικού, τις δασικές εκτάσεις (Α) και (Β), εμβαδού εξήντα επτά στρεμμάτων και διακοσίων σαράντα εννιά χιλιοστών του στρέμματος (67,247 στρ.) και δώδεκα στρεμμάτων και τριακοσίων δεκατριών χιλιοστών του στρέμματος (12,313 στρ.) αντίστοιχα, που βρίσκονται στη θέση «Καντήλι-Μελετάκι» περιφερείας Δήμου Μάνδρας Νομαρχίας Δυτικής Αττικής και προσδιορίζονται: η (Α) με τα στοιχεία Α, Β, Γ, Δ, Ε, Ζ, Ζ΄, Η, Θ, Ι, Κ, Λ, Μ, Α και η (Β) με τα στοιχεία 1, 2, 3, 4, 5, 6, 7, 8, 8΄, 9, 10, 11, 12, 1, όπως φαίνονται στο συνημμένο απόσπασμα πινακίδας χάρτη κλίμακας 1:5000 (Α/Φ 6441/4), το οποίο αποτελεί αναπόσπαστο μέρος της αποφάσεως αυτής και έχουν όρια:

Έκταση (Α)

Ανατολικά: Δασική αναδασωτέα έκταση.
Δυτικά: Δασική αναδασωτέα έκταση.
Βόρεια: Δασική αναδασωτέα έκταση.
Νότια: Δασική αναδασωτέα έκταση.

Έκταση (Β)

Ανατολικά: Δασική αναδασωτέα έκταση.
Δυτικά: Δασική αναδασωτέα έκταση.
Βόρεια: Δασική αναδασωτέα έκταση.
Νότια: Δασική αναδασωτέα έκταση.

Η αποκατάσταση της βλάστησης θα γίνει με φυσική αναγέννηση ή με πρόγραμμα τεχνητής αναδάσωσης εντός τριών το πολύ ετών που θα καταρτίσει η Υπηρεσία μας.

Η απόφαση αυτή να δημοσιευθεί στην Εφημερίδα της Κυβερνήσεως.

Αθήνα, 23 Μαΐου 2006

Ο Γενικός Γραμματέας Περιφέρειας
ΧΑΡΑΛΑΜΠΟΣ ΜΑΝΙΑΤΗΣ

ΕΘΝΙΚΟ ΤΥΠΟΓΡΑΦΕΙΟ
Για τεχνικούς λόγους στο σχεδιάγραμμα έγινε σμίκρυνση κατά ποσοστό 78 %

ΣΧΕΔΙΑΓΡΑΜΜΑ

Έκτασης που κάηκε στις 30-8-05 και προτείνεται να κηρυχθεί αναδασωτέα στη θέση Καντήλι-Μελετάκι περιφέρειας Δ. Μάνδρας

Απόσπασμα του χάρτη ΓΥΣ (6441/4) κλιμ. 1:5.000 που απεικονίζεται η έκταση συνολικού εμβαδού

79,562 στρ. αποτελούμενη από τις εκτάσεις Α και Β που περιγράφονται με κόκκινο περίγραμμα και περιμετρικά στοιχεία

Α, Β, Γ, Δ, Ε, Ζ, Ζ΄, Η, Θ, Ι, Κ, Λ, Μ, Α εμβαδού 57,249 στρ. καθώς και **1, 2, 3, 4, 5, 6, 7, 8, 8΄, 9, 10, 11, 12, 1** εμβαδού **12,313** στρ. αντίστοιχα

ΘΕΩΡΕΙΤΑΙ

Αιγάλεω 27/2/06
Η εισηγήτρια
Β. Οικονόμου

Αιγάλεω 2/3/06
Ο Δασάρχης
...ΧΡΗΣΤΟΣ
ΔΑΣΟΛΟΓΟΣ

Αιγάλεω 26/4/06
Ο Δ/ντης Δασών Δυτικής Αττικής
Δημ. Μπείκακης
Δασολόγος

Ανήκει στην 597/23/5/2006
Απόφαση του Γ.Γ. Περιφέρειας Αττικής

ΦΩΤΟΑΝΤΙΓΡΑΦΟ
ΜΑΡΙΑ
ΔΙΟΙΚΗΤΙΚΟΣ

Ο Γενικός Γραμματέας
Περιφέρειας Αττικής
ΧΑΡΑΛΑΜΠΟΣ ΜΑΝΙΑΤΗΣ

Αριθμ. 738 (2)

Κήρυξη ως αναδασωτέας εκτάσεως 1,0165 στρεμμάτων, στη θέση «Β. Κοπρισιά» Αλεποχωρίου Δήμου Μεγάρων Ν. Αττικής.

Ο ΓΕΝΙΚΟΣ ΓΡΑΜΜΑΤΕΑΣ
ΠΕΡΙΦΕΡΕΙΑΣ ΑΤΤΙΚΗΣ

Έχοντας υπόψη:

1. Τις περί Διοικητικής Αποκέντρωσης διατάξεις.

2. Το ν. 2503/1997 Διοίκηση, Οργάνωση Περιφέρειας κ.λπ.

3. Τις διατάξεις του ν. 998/1979 «Περί Προστασίας των Δασών και των δασικών εν γένει εκτάσεων της Χώρας και συγκεκριμένα:

α. του άρθρου 41 παρ. 1

β. του άρθρου 38 παρ.1.

4. Τις δ/γές του Υπουργείου Γεωργίας:

α) 160417/1180/8.7.1980

β) 182447/3049/24.9.1980

5. Την 734/15.3.2006 πρόταση - εισήγηση του Δασαρχείου Μεγάρων και σχετική εισήγηση της Δ/νσης Δασών Δυτικής Αττικής, αποφασίζουμε:

Κηρύσσουμε ως αναδασωτέα λόγω εκχέρσωσης, με σκοπό τη διατήρηση του χαρακτήρα του δάσους ώστε ν' αποκλεισθεί η διάθεσή της για άλλο σκοπό πλην δασικού, τη δασική έκταση, εμβαδού 1,0165 στρεμμάτων που βρίσκεται στη θέση «Β. Κοπρισιά» Αλεποχωρίου Δήμου Μεγάρων, Νομαρχίας Δυτικής Αττικής και προσδιορίζεται από τα στοιχεία Α, Β, Γ, Δ, Α όπως φαίνονται στο συνημμένο σχεδιάγραμμα και το απόσπασμα πινακίδας χάρτου κλίμακας 1:5.000 (ΑΦ. 6349/3), το οποίο αποτελεί αναπόσπαστο μέρος της αποφάσεως αυτής και έχει όρια:

Ανατολικά: Με μη δασικής μορφής έκταση.

Δυτικά: Με μη δασικής μορφής έκταση.

Βόρεια: Με δρόμο και πέραν αυτού με μη δασικής μορφής έκταση.


Νότια: Με μη δασικής μορφής έκταση.

Η αποκατάσταση της βλάστησης θα γίνει με φυσική αναγέννηση ή με πρόγραμμα τεχνητής αναδάσωσης, εντός τριών το πολύ ετών, που θα καταρτήσει η Υπηρεσία μας.

Η απόφαση αυτή να δημοσιευθεί στην Εφημερίδα της Κυβερνήσεως.

Αθήνα, 23 Μαΐου 2006

Ο Γενικός Γραμματέας Περιφέρειας
ΧΑΡΑΛΑΜΠΟΣ ΜΑΝΙΑΤΗΣ

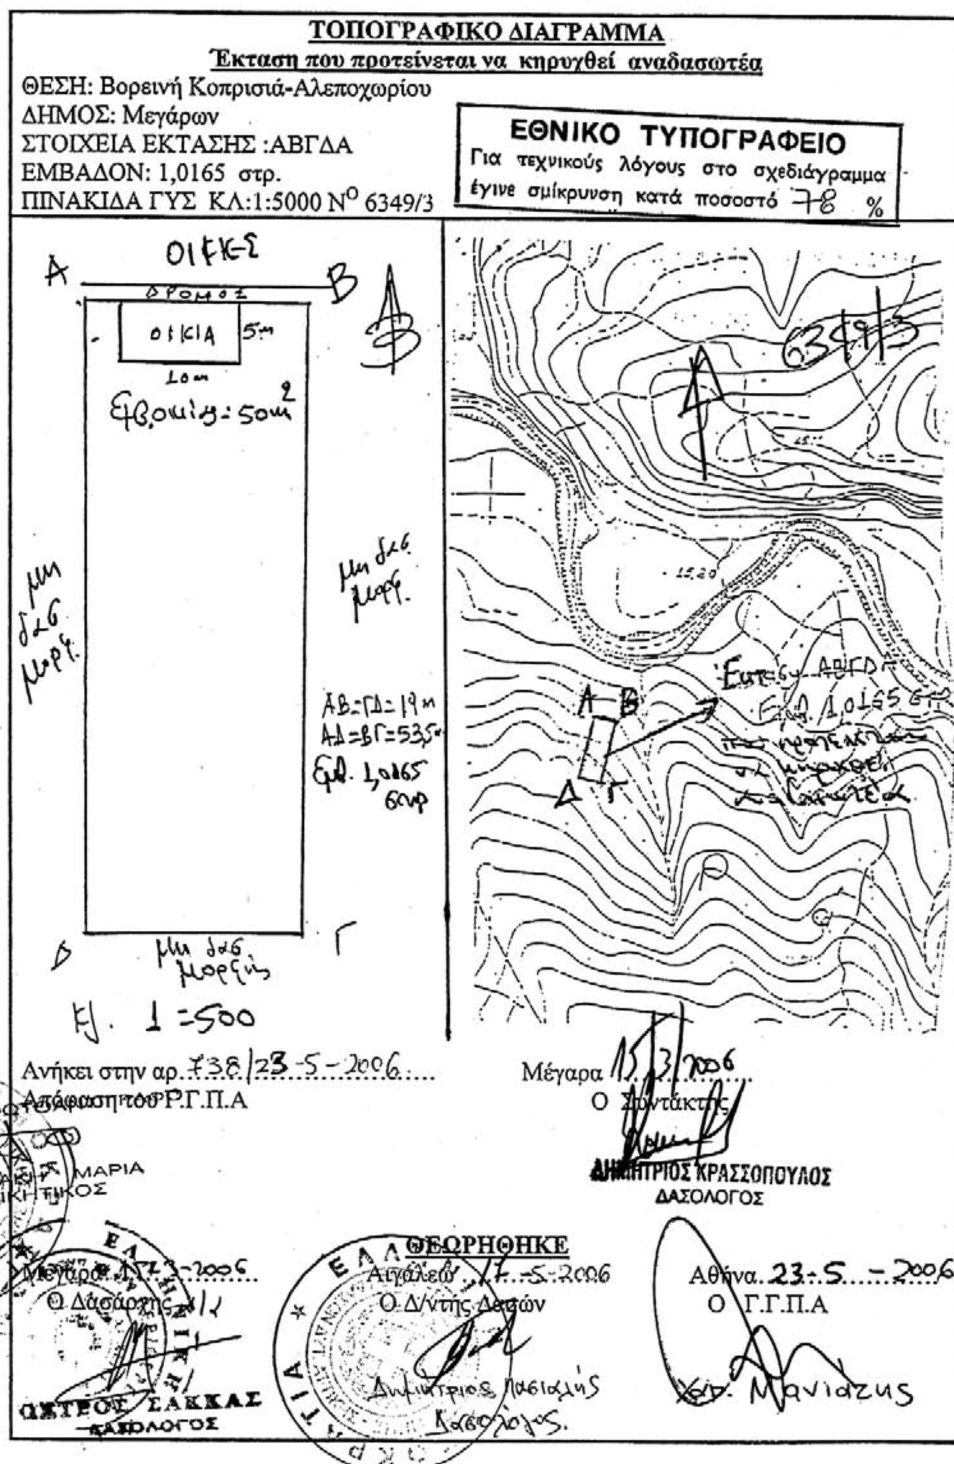
ΤΟΠΟΓΡΑΦΙΚΟ ΔΙΑΓΡΑΜΜΑ
Έκταση που προτείνεται να κηρυχθεί αναδασωτέα
ΘΕΣΗ: Βορεινή Κοπρισιά-Αλεποχωρίου
ΔΗΜΟΣ: Μεγάρων
ΣΤΟΙΧΕΙΑ ΕΚΤΑΣΗΣ :ΑΒΓΔΑ
ΕΜΒΑΔΟΝ: 1,0165 στρ.
ΠΙΝΑΚΙΔΑ ΓΥΣ ΚΛ:1:5000 Ν° 6349/3
ΕΘΝΙΚΟ ΤΥΠΟΓΡΑΦΕΙΟ
Για τεχνικούς λόγους στο σχεδιάγραμμα έγινε σμίκρυνση κατά ποσοστό 78 %
ΟΙΚΙΕΣ
ΔΡΟΜΟΣ
ΟΙΚΙΑ
Εμβ.οικίας: 50m²
ΑΒ=ΓΔ=19μ
ΑΔ=ΒΓ=53,5μ
Εμβ. 1,0165 στρ
6349/3
Κλ. 1:500
Ανήκει στην αρ. 738/23-5-2006
Απόφαση του Γ.Γ.Π.Α
Μέγαρα 15/3/2006
Ο Συντάκτης
ΔΗΜΗΤΡΙΟΣ ΚΡΑΣΣΟΠΟΥΛΟΣ
ΔΑΣΟΛΟΓΟΣ
ΘΕΩΡΗΘΗΚΕ
Μέγαρα
Ο Δασάρχης
ΠΕΤΡΟΣ ΣΑΚΚΑΣ
ΔΑΣΟΛΟΓΟΣ
Αιγάλεω 17-5-2006
Ο Δ/ντής Δασών
Δημήτριος Πασιαλής
Δασολόγος
Αθήνα 23-5-2006
Ο Γ.Γ.Π.Α
Χρ. Μανιάτης

Αριθμ. 676 (3)

Κήρυξη ως αναδασωτέας εκτάσεως 0,560 στρεμμάτων, στη θέση «Ντουράκο» Αλεποχωρίου Δήμου Μεγάρων Ν. Αττικής.

Ο ΓΕΝΙΚΟΣ ΓΡΑΜΜΑΤΕΑΣ
ΠΕΡΙΦΕΡΕΙΑΣ ΑΤΤΙΚΗΣ

Έχοντας υπόψη:

1. Τις περί Διοικητικής Αποκέντρωσης διατάξεις
2. Το ν. 2503/1997 Διοίκηση, Οργάνωση Περιφέρειας κ.λπ.
3. Τις διατάξεις του ν. 998/1979 «Περί Προστασίας των Δασών και των δασικών εν γένει εκτάσεων της Χώρας και συγκεκριμένα:
α. του άρθρου 41 παρ. 1
β. του άρθρου 38 παρ.1.
4. Τις δ/γές του Υπουργείου Γεωργίας:
α) 160417/1180/8.7.1980
β) 182447/3049/24.9.1980.
5. Την υπ' αριθμ. 650/8.3.2006 πρόταση - εισήγηση του Δασαρχείου Μεγάρων και σχετική εισήγηση της Δ/νσης Δασών Δυτικής Αττικής, αποφασίζουμε:

Κηρύσσουμε ως αναδασωτέα λόγω εκχέρσωσης, με σκοπό τη διατήρηση του χαρακτήρα του δάσους ώστε ν' αποκλεισθεί η διάθεσή της για άλλο σκοπό πλην δασικού, τη δασική έκταση, εμβαδού πεντακοσίων εξήντα χιλιοστών του στρέμματος (0,560 στρ.) που βρίσκεται στη θέση «Ντουράκο» Αλεποχωρίου Δήμου Μεγάρων, Νομαρχίας Δυτικής Αττικής και προσδιορίζεται από τα στοιχεία Α, Β, Γ, Δ, Α όπως φαίνονται στο συνημμένο σχεδιάγραμμα και το απόσπασμα πινακίδας χάρτου κλίμακας 1:5.000 (Α.Φ. 6349/3), το οποίο αποτελεί αναπόσπαστο μέρος της αποφάσεως αυτής και έχει όρια:


Ανατολικά: Δάσος πεύκης.
Δυτικά: Δάσος πεύκης.
Βόρεια: Δρόμο και πέραν αυτού μη δασικής μορφής έκταση.
Νότια: Δάσος πεύκης.

Η αποκατάσταση της βλάστησης θα γίνει με φυσική αναγέννηση ή με πρόγραμμα τεχνητής αναδάσωσης, εντός τριών το πολύ ετών, που θα καταρτήσει η Υπηρεσία μας.

Η απόφαση αυτή να δημοσιευθεί στην Εφημερίδα της Κυβερνήσεως.

Αθήνα, 23 Μαΐου 2006

Ο Γενικός Γραμματέας Περιφέρειας
ΧΑΡΑΛΑΜΠΟΣ ΜΑΝΙΑΤΗΣ

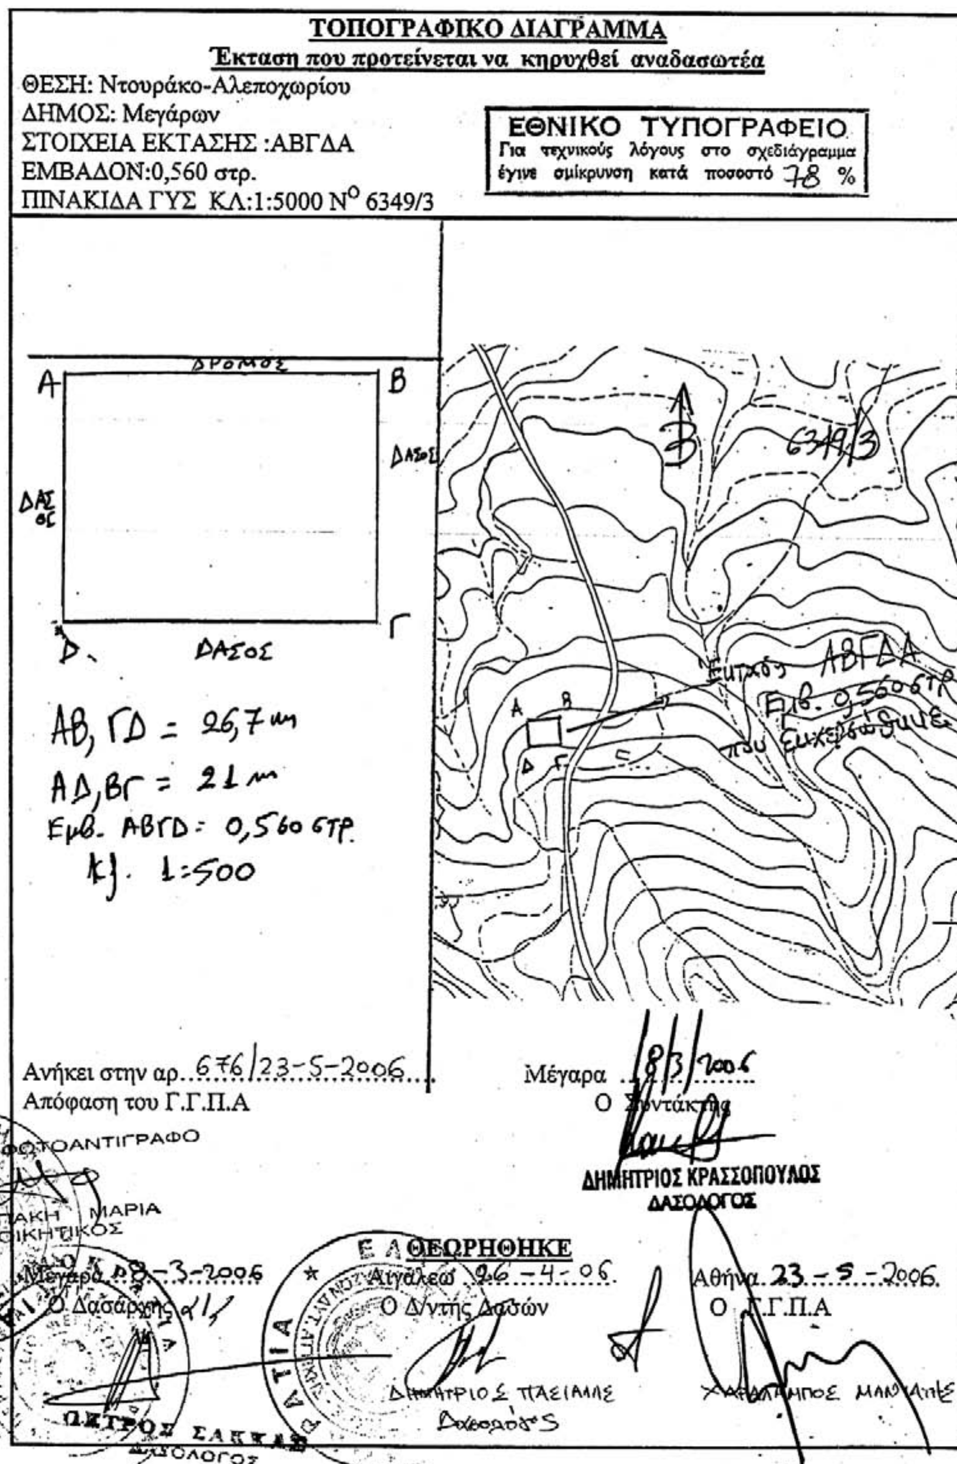
ΤΟΠΟΓΡΑΦΙΚΟ ΔΙΑΓΡΑΜΜΑ
Έκταση που προτείνεται να κηρυχθεί αναδασωτέα
ΘΕΣΗ: Ντουράκο-Αλεποχωρίου
ΔΗΜΟΣ: Μεγάρων
ΣΤΟΙΧΕΙΑ ΕΚΤΑΣΗΣ :ΑΒΓΔΑ
ΕΜΒΑΔΟΝ:0,560 στρ.
ΠΙΝΑΚΙΔΑ ΓΥΣ ΚΛ.:1:5000 Ν° 6349/3
ΕΘΝΙΚΟ ΤΥΠΟΓΡΑΦΕΙΟ
Για τεχνικούς λόγους στο σχεδιάγραμμα έγινε σμίκρυνση κατά ποσοστό 78 %
ΔΡΟΜΟΣ
ΔΑΣΟΣ
ΑΒ, ΓΔ = 26,7 m
ΑΔ, ΒΓ = 21 m
Εμβ. ΑΒΓΔ = 0,560 στρ.
Κλ. 1:500
6349/3
Έκταση ΑΒΓΔΑ
Εμβ. 0,560 στρ
Ανήκει στην αρ. 676/23-5-2006
Απόφαση του Γ.Γ.Π.Α
Μέγαρα 8/3/2006
Ο Συντάκτης
ΔΗΜΗΤΡΙΟΣ ΚΡΑΣΣΟΠΟΥΛΟΣ
ΔΑΣΟΛΟΓΟΣ
ΑΚΡΙΒΕΣ ΦΩΤΟΑΝΤΙΓΡΑΦΟ
ΦΙΛΙΠΠΑΚΗ ΜΑΡΙΑ
ΔΙΟΙΚΗΤΙΚΟΣ
ΘΕΩΡΗΘΗΚΕ
Μέγαρα 28-3-2006
Ο Δασάρχης
Αιγάλεω 26-4-06
Ο Δ/ντής Δασών
Αθήνα 23-5-2006
Ο Γ.Γ.Π.Α
ΠΕΤΡΟΣ ΣΑΚΚΑΣ
ΔΑΣΟΛΟΓΟΣ
ΔΗΜΗΤΡΙΟΣ ΠΑΣΙΑΛΗΣ
Δασολόγος
ΧΑΡΑΛΑΜΠΟΣ ΜΑΝΩΛΗΣ

Αριθμ. 739 (4)

Κήρυξη ως αναδασωτέας εκτάσεως 0,084 στρεμμάτων, στη θέση «Πρίνια» Αλεποχωρίου Δήμου Μεγάρων Ν. Αττικής.

Ο ΓΕΝΙΚΟΣ ΓΡΑΜΜΑΤΕΑΣ
ΠΕΡΙΦΕΡΕΙΑΣ ΑΤΤΙΚΗΣ

Έχοντας υπόψη:

1. Τις περί Διοικητικής Αποκέντρωσης διατάξεις.

2. Το ν. 2503/1997 Διοίκηση, Οργάνωση Περιφέρειας κ.λπ.

3. Τις διατάξεις του ν. 998/1979 «Περί Προστασίας των Δασών και των δασικών εν γένει εκτάσεων της Χώρας και συγκεκριμένα:

α. του άρθρου 41 παρ.1

β. του άρθρου 38 παρ. 1.

4. Τις δ/γές του Υπουργείου Γεωργίας:

α) 160417/1180/8.7.1980

β) 182447/3049/24.9.1980,

5. Την υπ' αριθμ. 735/15.3.2006 πρόταση - εισήγηση του Δασαρχείου Μεγάρων και σχετική εισήγηση της Δ/νσης Δασών Δυτικής Αττικής, αποφασίζουμε:

Κηρύσσουμε ως αναδασωτέα λόγω εκχέρσωσης, με σκοπό τη διατήρηση του χαρακτήρα του δάσους ώστε ν' αποκλεισθεί η διάθεσή της για άλλο σκοπό πλην δασικού, τη δασική έκταση, εμβαδού 0,084 στρεμμάτων που βρίσκεται στη θέση «Πρίνια» Αλεποχωρίου Δήμου Μεγάρων, Νομαρχίας Δυτικής Αττικής και προσδιορίζεται από τα στοιχεία Α, Ρ, Ε, Δ, Α όπως φαίνονται στο συνημμένο σχεδιάγραμμα και το απόσπασμα πινακίδας χάρτου κλίμακας 1:5.000 (Α.Φ. 6349/3), το οποίο αποτελεί αναπόσπαστο μέρος της αποφάσεως αυτής και έχει όρια:

Ανατολικά: Με την υπ' αριθμ. 1041/1992 απόφαση κήρυξης αναδασωτέας Νομ. Δυτ. Αττικής (λόγω εκχέρσωσης).

Δυτικά: Με μη δασικής μορφής έκταση.

Βόρεια: Με μη δασικής μορφής έκταση.

Νότια: Με μη δασικής μορφής έκταση.


Η αποκατάσταση της βλάστησης θα γίνει με φυσική αναγέννηση ή με πρόγραμμα τεχνητής αναδάσωσης, εντός τριών το πολύ ετών, που θα καταρτήσει η Υπηρεσία μας.

Η απόφαση αυτή να δημοσιευθεί στην Εφημερίδα της Κυβερνήσεως.

Αθήνα, 23 Μαΐου 2006

Ο Γενικός Γραμματέας Περιφέρειας

ΧΑΡΑΛΑΜΠΟΣ ΜΑΝΙΑΤΗΣ

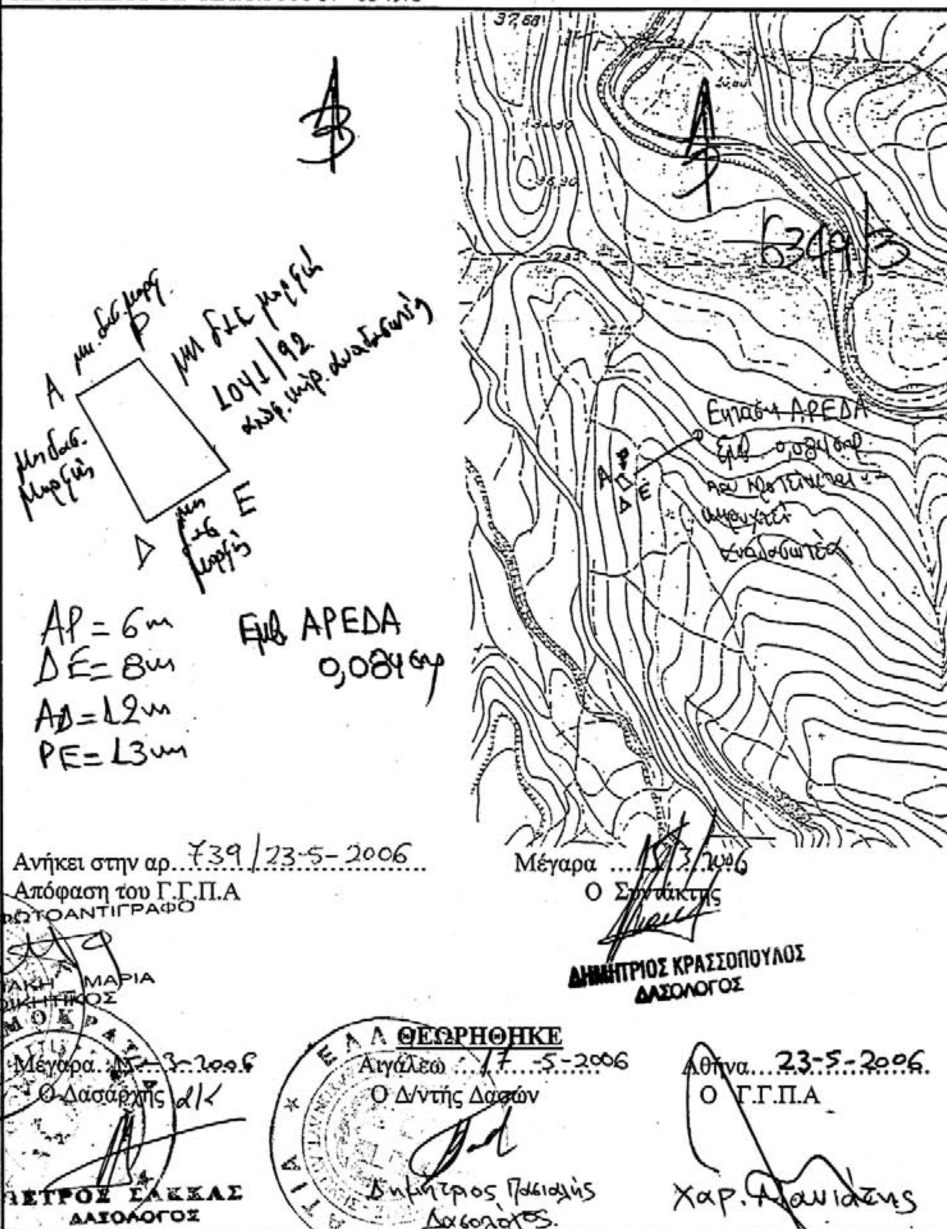

ΤΟΠΟΓΡΑΦΙΚΟ ΔΙΑΓΡΑΜΜΑ
Έκταση που προτείνεται να κηρυχθεί αναδασωτέα
ΘΕΣΗ: Πρίνια- Αλεποχωρίου
ΔΗΜΟΣ: Μεγάρων
ΣΤΟΙΧΕΙΑ ΕΚΤΑΣΗΣ :ΑΡΕΔΑ
ΕΜΒΑΔΟΝ: 0,084 στρ.
ΠΙΝΑΚΙΔΑ ΓΥΣ ΚΛ:1:5000 Ν° 6349/3
ΕΘΝΙΚΟ ΤΥΠΟΓΡΑΦΕΙΟ
Για τεχνικούς λόγους στο σχεδιάγραμμα έγινε σμίκρυνση κατά ποσοστό 78 %
6349/3
ΑΡ = 6m
ΔΕ = 8m
ΑΔ = 12m
ΡΕ = 13m
Εμβ ΑΡΕΔΑ 0,084 στρ
Ανήκει στην αρ. 739/23-5-2006
Απόφαση του Γ.Γ.Π.Α
Μέγαρα .../3/2006
Ο Συντάκτης
ΔΗΜΗΤΡΙΟΣ ΚΡΑΣΣΟΠΟΥΛΟΣ
ΔΑΣΟΛΟΓΟΣ
ΑΚΡΙΒΕΣ ΦΩΤΟΑΝΤΙΓΡΑΦΟ
ΦΙΛΙΠΠΑΚΗ ΜΑΡΙΑ
ΔΙΟΙΚΗΤΙΚΟΣ
ΘΕΩΡΗΘΗΚΕ
Μέγαρα ...3-2006
Ο Δασάρχης
ΠΕΤΡΟΣ ΣΑΚΚΑΣ
ΔΑΣΟΛΟΓΟΣ
Αιγάλεω 17-5-2006
Ο Δ/ντής Δασών
Δημήτριος Πασιαλής
Δασολόγος
Αθήνα 23-5-2006
Ο Γ.Γ.Π.Α
Χαρ. Πανιάτης